Site 1

専有部

1 Office Tsuchiya - ミーティングルーム
2 Office Tsuchiya - ワークルーム
3 Office Tsuchiya - プレスルーム
4 Office Tsuchiya - 書庫
6 CG スタジオ
8 WEB デザインスタジオ
11 SE デザインスタジオ
12～16 賃貸住宅

デザインスペース
共有部

5 共有ライブラリールーム
7 共有ライブラリールーム
9 共有ミーティングルーム
10 共有ミーティングルーム

2 階平面図 Scale 1/200

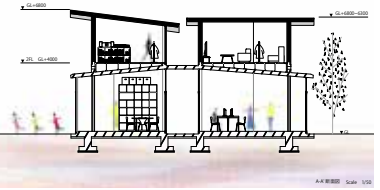

A-A' 断面図 Scale 1/50

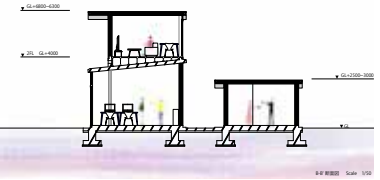

B-B' 断面図 Scale 1/50

Site 2

専有部

4 Office Tsuchiya - 模型室
5 フォトスタジオ
6～8 賃貸住宅

デザインスペース
共有部

1 プロジェクトルーム
2 プロジェクトルーム
3 プロジェクトルーム

2 階平面図 Scale 1/150

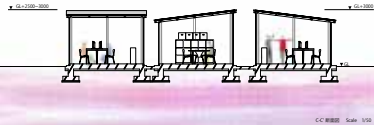

C-C' 断面図 Scale 1/50

Site 3

デザインスペース
共有部

1 ファブラボ - 木工室
2 ファブラボ - 木工室
3 ファブラボ - 機械室
4 プロジェクトルーム
5 プロジェクトルーム
6 プロジェクトルーム

マチ共有部

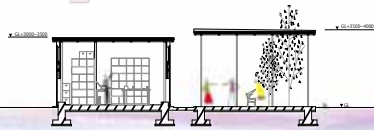

D-D' 断面図 Scale 1/50

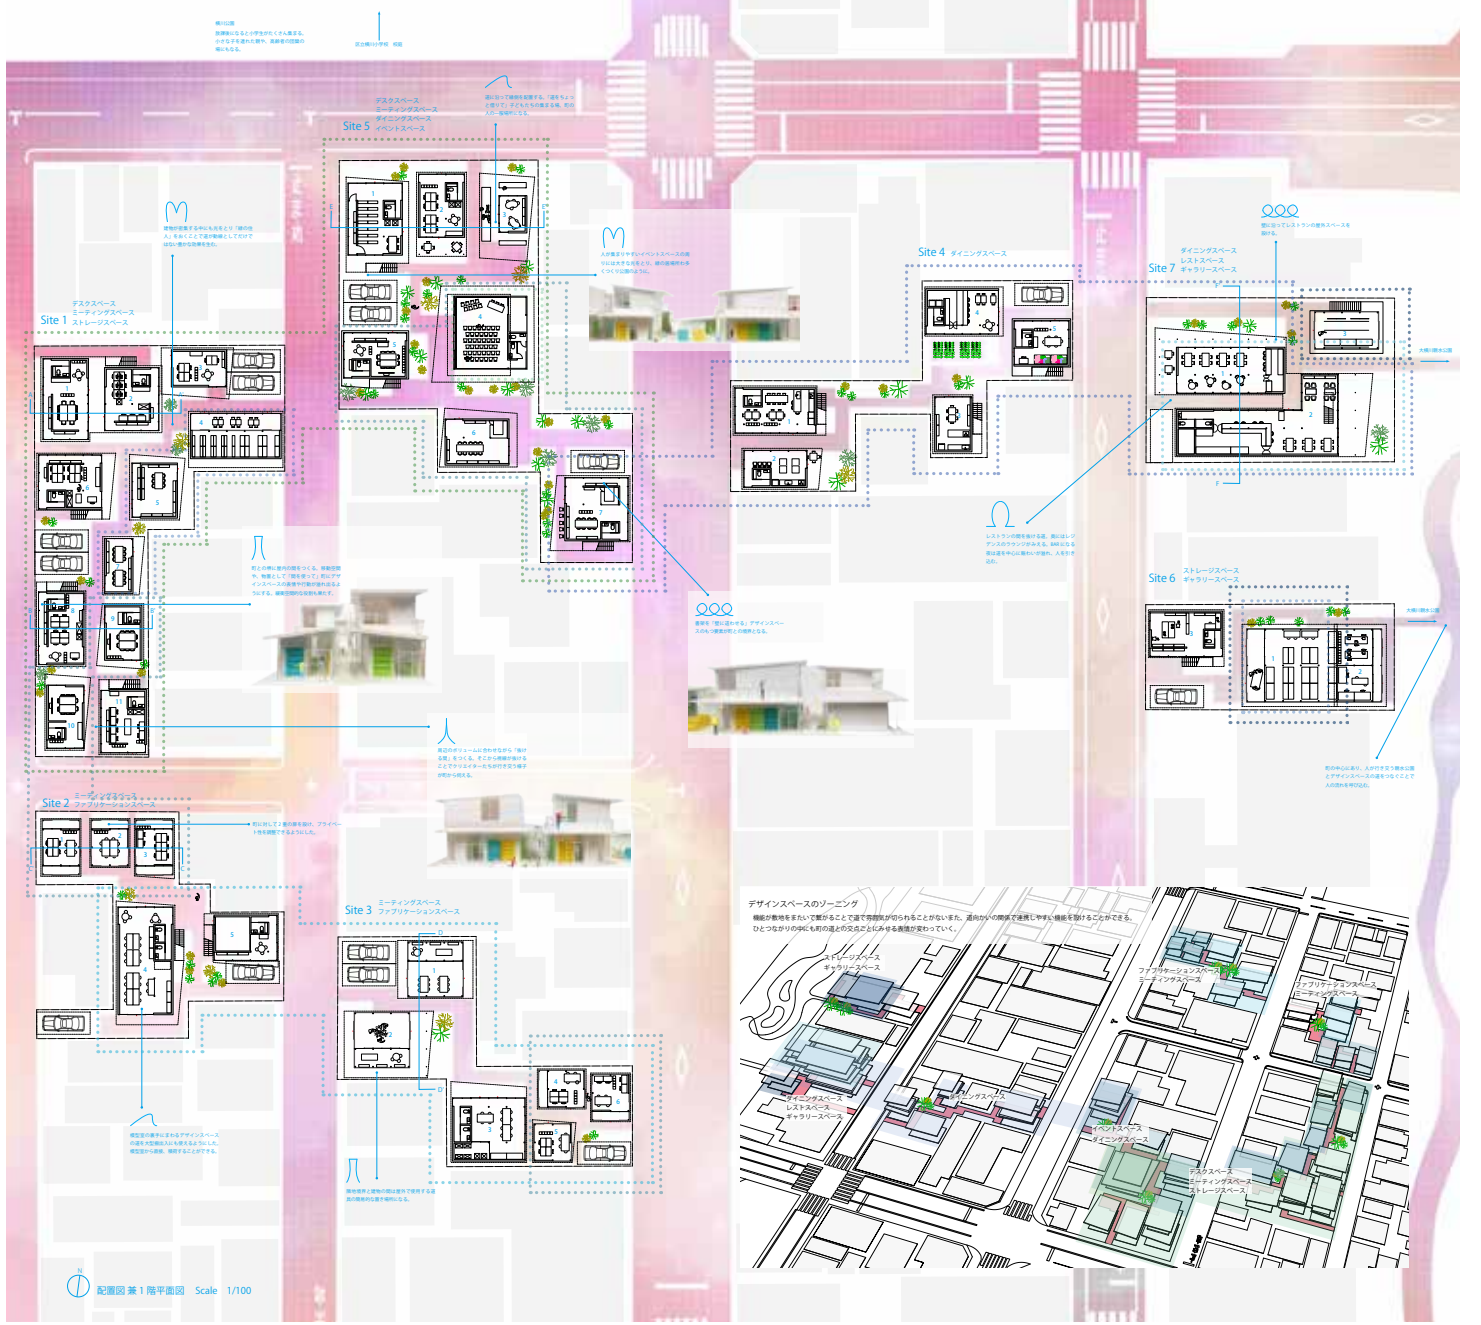

Site 4

デザインスペース
共有部

1 ダイニングキッチン
2 ダイニングキッチン

マチ共有部

3 キッチンスタジオ
4 レストラン

専有部

5 フラワーデザイン
6 賃貸住宅
7 賃貸住宅
8 賃貸住宅

2 階平面図 Scale 1/150

Site 5

専有部

1 書籍デザイン - 書庫
2 書籍デザイン - ワークルーム
8 賃貸住宅
9 賃貸住宅
10 賃貸住宅

デザインスペース
共有部

マチ共有部

3 こどもライブラリー
4 ミーティング - イベントルーム
5 ミーティングルーム
6 ライブラリーダイニング
7 ライブラリーダイニング

2 階平面図 Scale 1/200

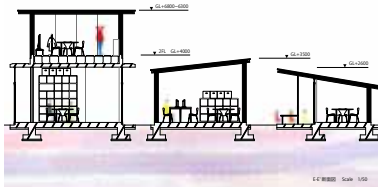

E-E' 断面図 Scale 1/50

Site 6

専有部

1 Office Tsuchiya - 模型庫
3 革細工房
4 賃貸住宅

マチ共有部

2 シェアオフィスルーム

2 階平面図 Scale 1/150

Site 7

専有部

4 賃貸住宅

デザインスペース
共有部

1 ダイニングバー
2 レジデンスラウンジ
3 ギャラリー
5 シャワールーム

マチ共有部

3 階平面図 Scale 1/200

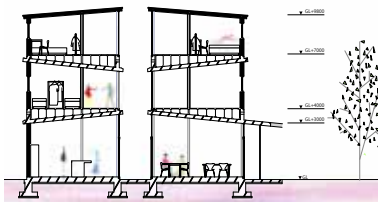
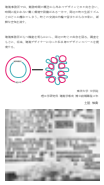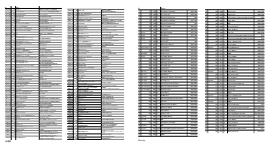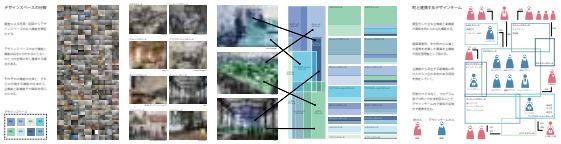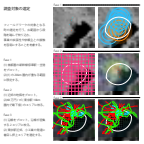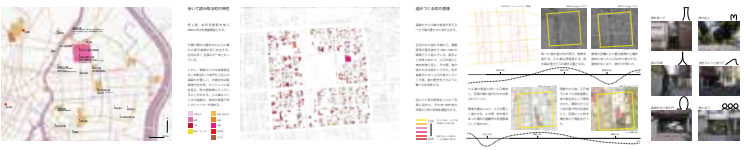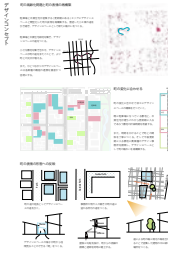
F-F' 断面図 Scale 1/50